

II PIĘTRO: MIESZKANIE MA7


CZTEROPOKOJOWE

Powierzchnia użytkowa: **72,27m²**

Dodatkowo: komórka lokatorska **4.60m²** i balkon **3,76m²**

H - Hall	9,97m²
P - Pokój	8,47m²
P - Pokój	7,97m²
G - Garderoba	2,34m²
P - Pokój	7,16m²
S - Salon + aneks kuchenny	28,60m²
WC - Ubikacja	2,42m²
Ł - Łazienka	5,34m²
B - Balkon	

W
zachód

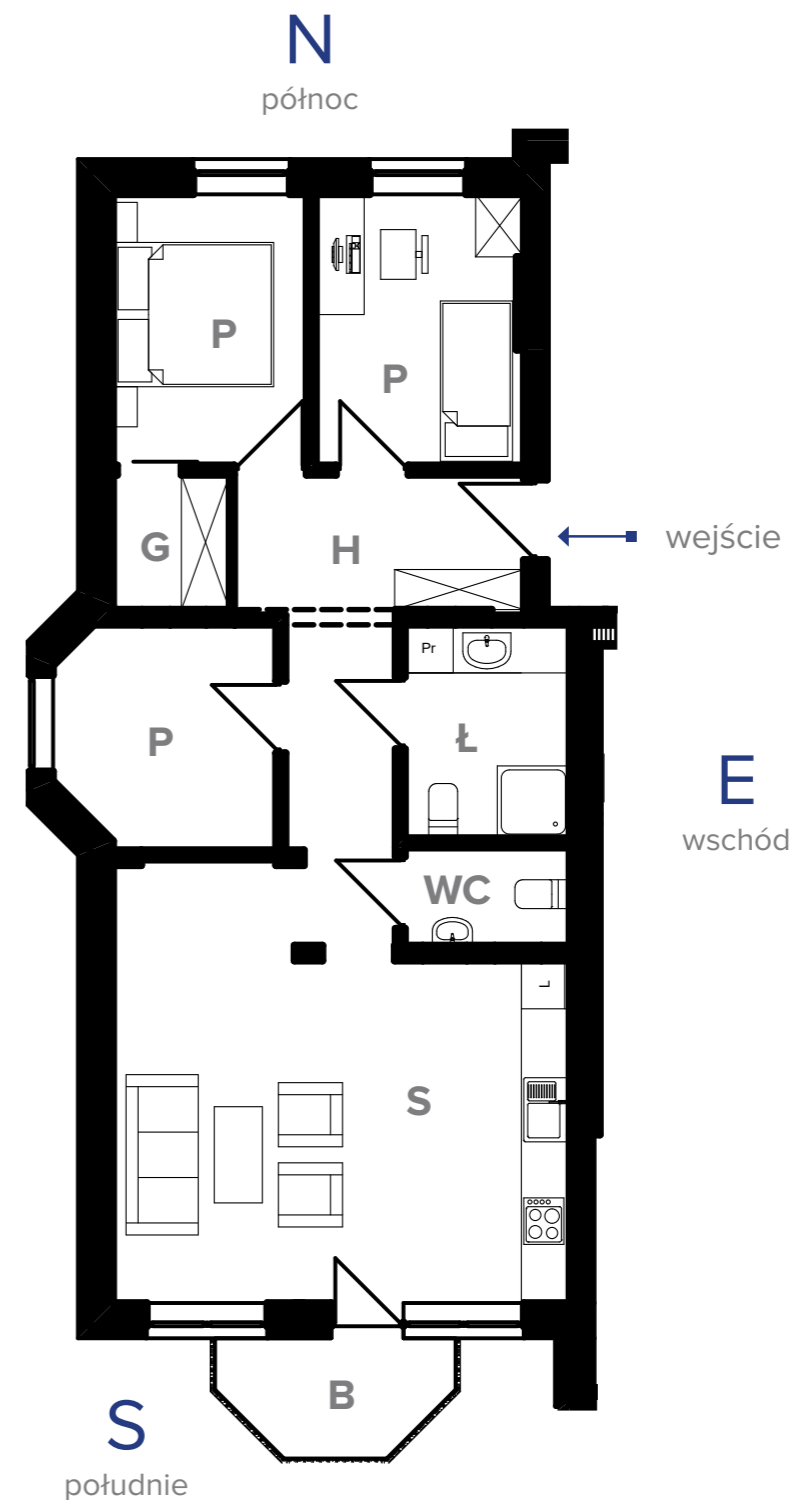

S
południe